



ПУП - ПР

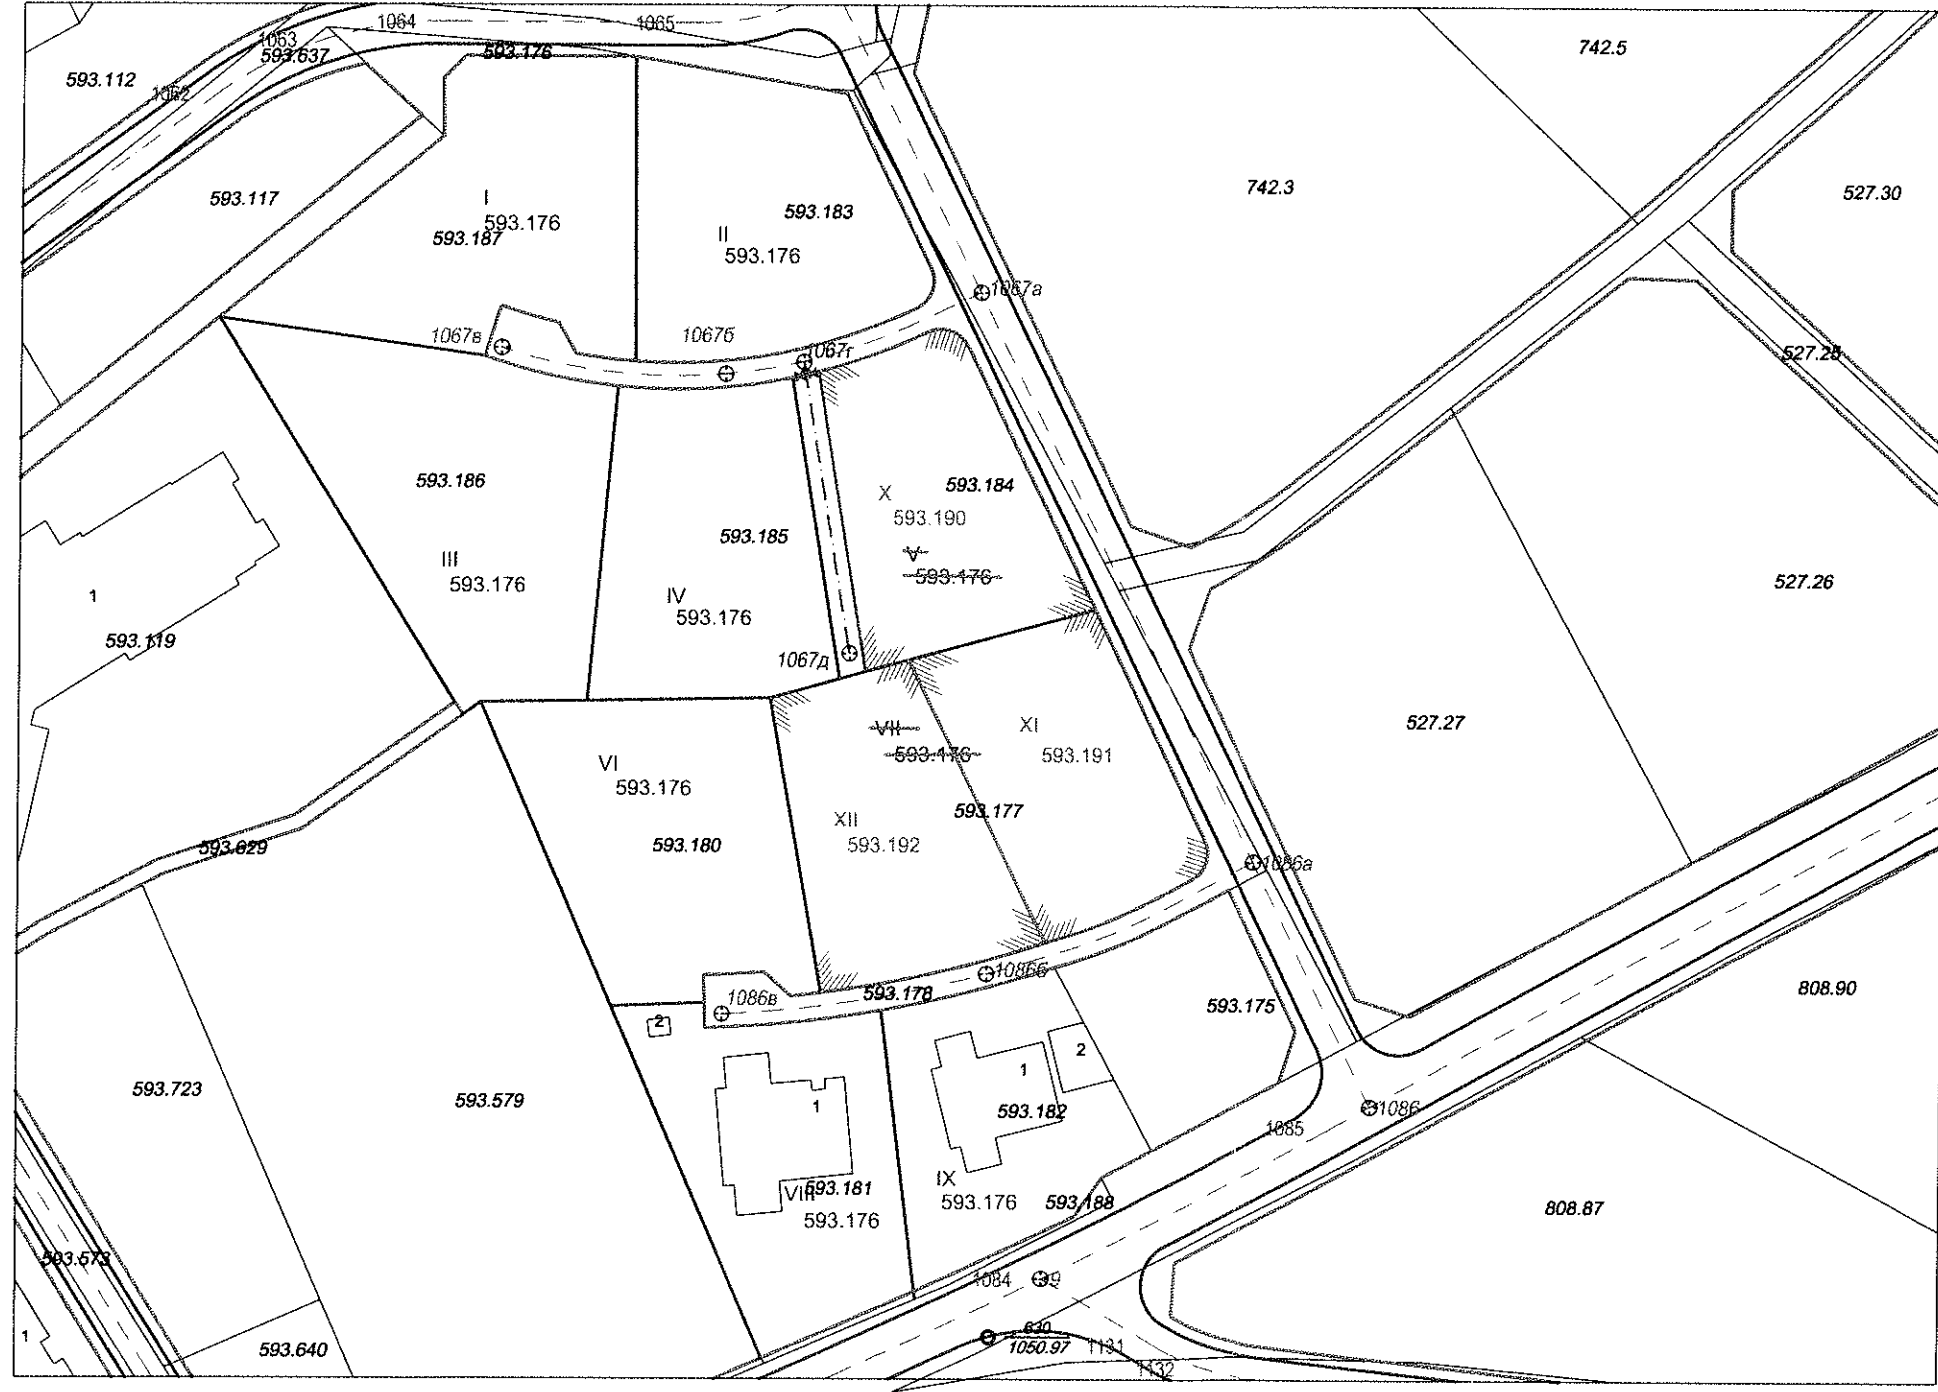

гр.Благоевград 2700
ул.Тодор Александров 47, етаж №3, офис №7
тел. 073/583434, 0887/476713
e-mail: cadpro@abv.bg www.cadpro.bg

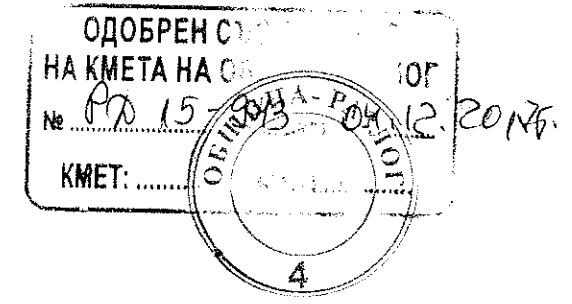

ПРОЕКТАНТСКА ФИРМА:
"КАД - ПРОЕКТ" ЕООД

ВЪЗЛОЖИТЕЛ:
Собствениците

ОБЕКТ:
ПУП - ПР план за изменение на регулацията за УПИ V, ПИ 61813.593.184 и УПИ VII, ПИ 61813.593.177, м - ст "Бетеловото/Кукурево", з - ще на гр. Разлог, община Разлог и обособяване на нови УПИ и алея за достъп

МЕСТОПОЛОЖЕНИЕ:
гр. Разлог, община Разлог

ЧАСТ: ГЕОДЕЗИЯ **ФАЗА:** РП


ДАТА: СЕПТЕМВРИ 2017 г.

ЧЕРТЕЖ: ПУП - ПР **МАЩАБ :** 1:1000

ЛИСТ: 1 / 1

ПРОЕКТАНТ ПО ЧАСТ ГЕОДЕЗИЯ:

инж. Димитър Иванов Рошков
Заповед за вписване в АГКК №РД-15-80/03.10.2005г.
Регистрационен номер в КИИП № 05604

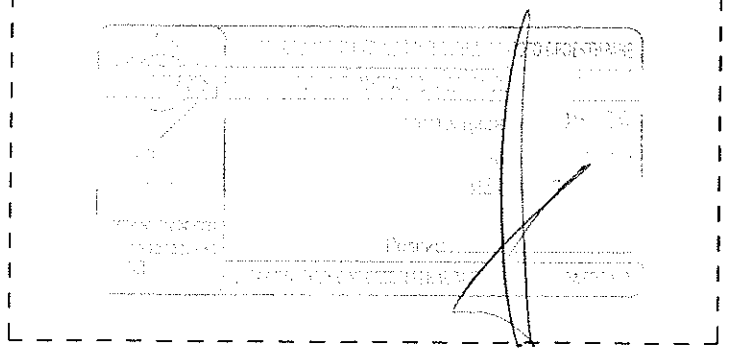

ЛЕГЕНДА:

- XXXX81 Номер на парцел
- XXXX81 Номер на променен пацел
- 81 Номер на имот от Кад.карта
- Граница на имот от Кад.карта
- Осови линии на улици
- Вътрешни и улични регулационни линии
- Отпаднали регулационни линии
- Нови регулационни линии

- Площ на нов УПИ X - 593.190 - 1 024 кв.м.
- Площ на нов УПИ XI - 593.191 - 1 000 кв.м.
- Площ на нов УПИ XII - 593.192 - 1 000 кв.м.
- Площ на улица - тупик - 141 кв.м.