



ОБЩИНА РАЗЛОГ

2760 Разлог, ул. "Стефан Стамболов" №1, тел.: 0747/80095, факс: 0747/80081, об_razlog@bcmesta.bg

ЗАПОВЕД

№РД 15-...³⁹²
гр.Разлог, ...^{20.04.} 2018г.

На основание чл.129, ал.2 и във връзка с чл.110, ал.1, т.3 от ЗУТ и Протокол на Общинския експертен съвет по устройство на територията №3 с Решение №8 от 12.04.2018 год.

ОДОБРЯВАМ:

ПОДРОБЕН УСТРОЙСТВЕН ПЛАН – ПЗ – план за застрояване с отреждане за „Конюшна и обслужващи сгради” в обхвата на поземлен имот №61813.185.48, местн. ”Дилберов мост”, землище на гр.Разлог, община Разлог, съгласно приложените чертежи – неразделна част към настоящата Заповед.

Поземлен имот №61813.185.48, местн. ”Дилберов мост”, землище на гр.Разлог, община Разлог се отрежда за “Конюшна и обслужващи сгради” в устройствена зона “Предимно производствена” с преобладаващи предимно производствени дейности, означена като (Пп), по определените ограничителни линии на застрояване при височина – до 10м, плътност – до 60% и интензивност (Кинт)-1.5мах в съответствие с графичните указания и таблици към чл.69 от Наредба №8 ОСУСП в съпътстващите чертежи - неразделна част към настоящата Заповед.

Възложител: „Тайгърсити Ранч“ЕООД, представлявано от Йосиф Димитров.

Заповедта да се съобщи на заинтересованите лица по смисъла на чл.131 от ЗУТ и при условията и по реда на Административнопроцесуалния кодекс.

Заповедта подлежи на обжалване по реда на чл.215 от ЗУТ чрез Общинска Администрация гр.Разлог в 14-дневен срок от уведомяването до Административен съд гр. Благоевград.

инж.Венцислав Гърменов

За Кмет на Община Разлог


/съгл.Заповед РД-15-361/12.04.2018г./



Изготвил:

Диана Тренчева

Главен специалист в отдел ТСУ

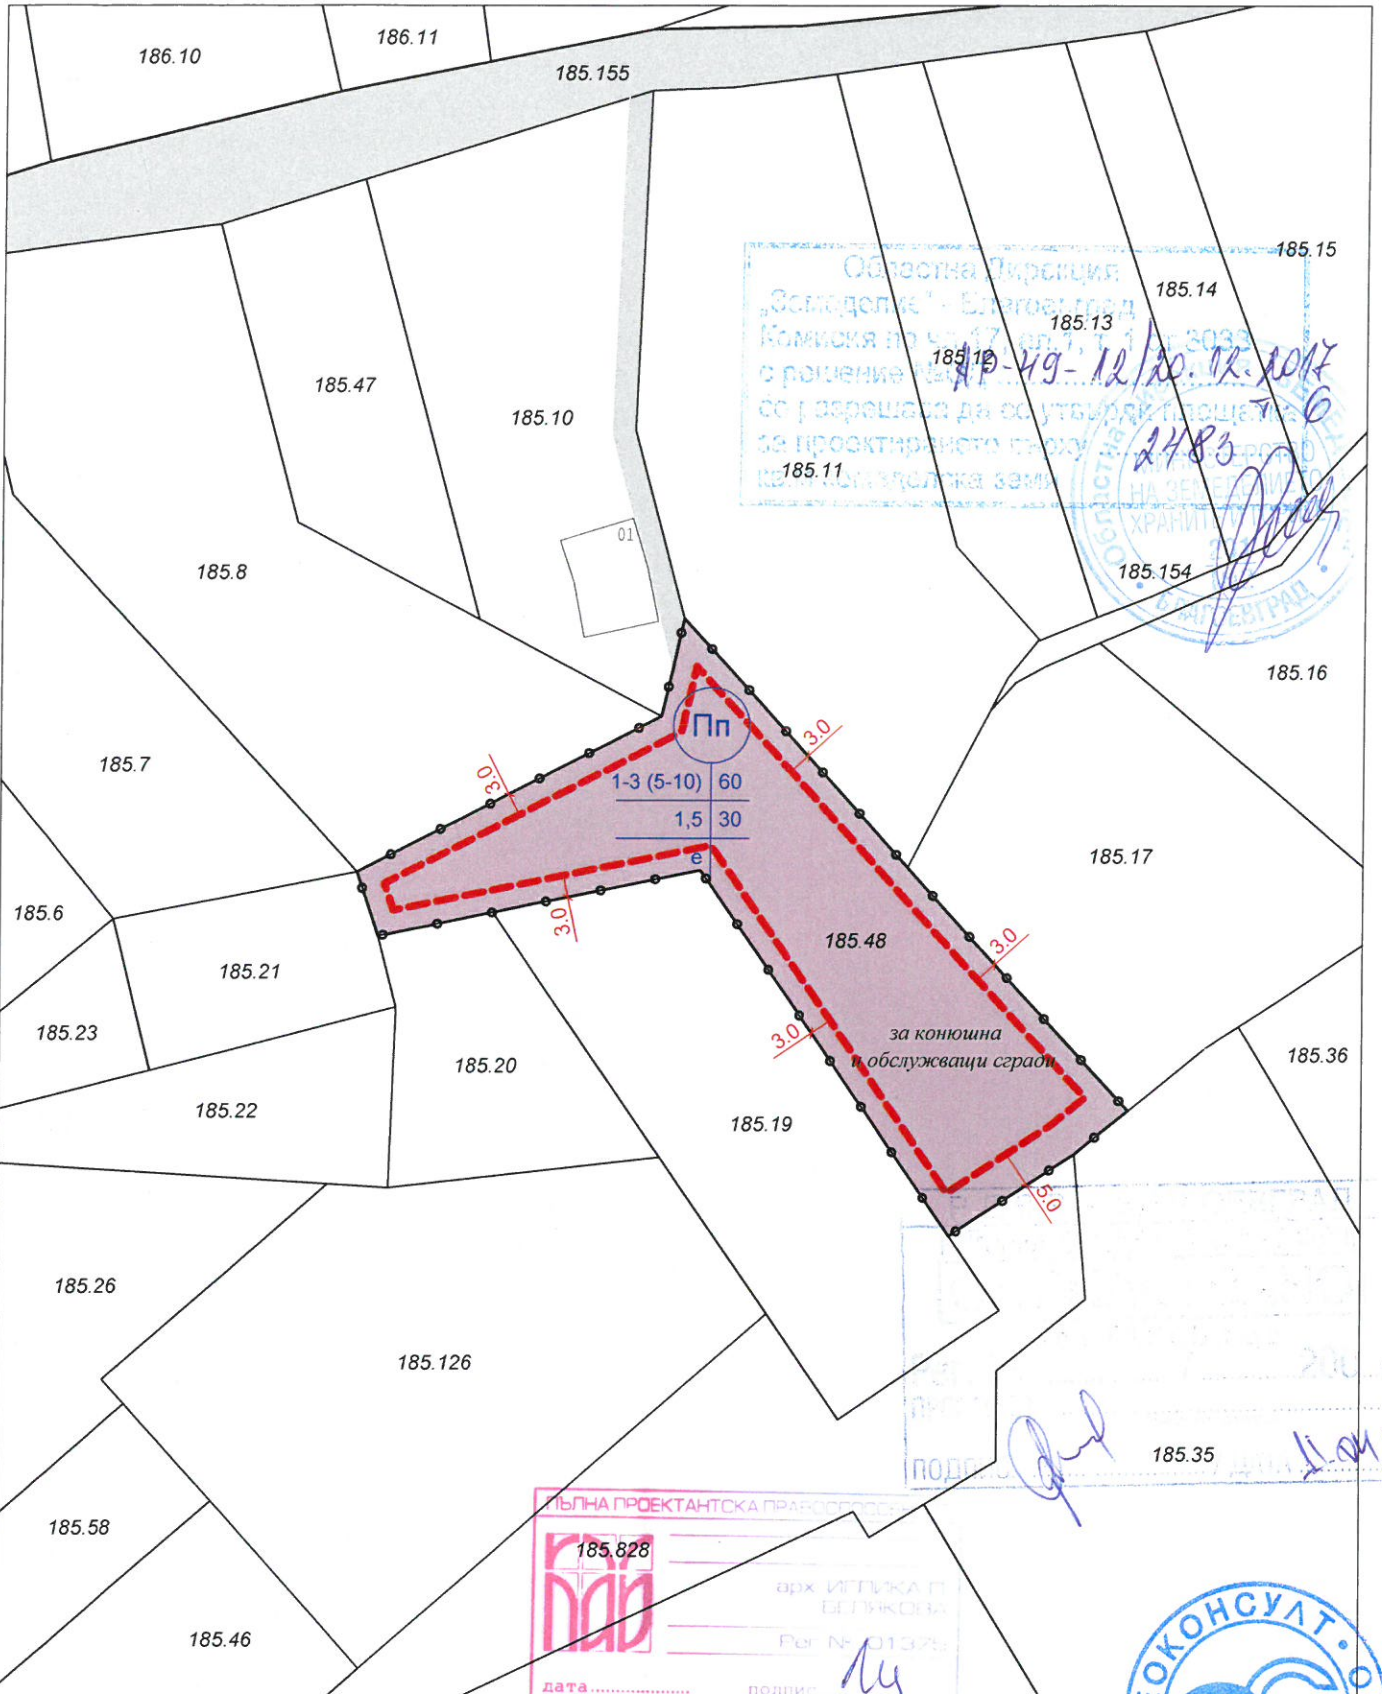

- Предимно производствена устройствена зона
- Полски път
- Проектен път
- Граница на промяна на режим на устройство и застрояване
- Ограничителна линия на застрояване

ГЛНА ПРОЕКТАНТСКА ПРАКТИКА
 185.828
 арх. ИГЛИКА П. БЕЛЯКОВА
 Рег. № 01326
 дата.....
 подпис: *Иу*
 185.34



"ГЕОКОНСУЛТ" ООД

ОБЕКТ:	Подробен устройствен план - План за застрояване на ПИ 61813.185.48, гр. Разлог		План за застрояване		
ИНВЕСТИТОР	"ТАЙГЪРСИТИ РАНЧ" ЕООД				
ДЛЪЖНОСТ	ФАМИЛИЯ	ПОДПИС	СЪДЪРЖАНИЕ НА ЧЕРТЕЖА		
УПРАВИТЕЛ	инж. Ангел Янакиев	<i>Иу</i>	ПУП	ОП	1:1000
ПРОЕКТАНТ	арх. Иглика Белякова	<i>Иу</i>	ЧАСТ	ФАЗА	МАЩАБ
НАЧЕРТАЛ	инж. Ирка Владева	<i>Иу</i>	1	2	X.2016
			ШИФЪР	ЛИСТ	ВС.Л. ГОДИНА