



# О Б Щ И Н А Р А З Л О Г

2760 Разлог, ул. "Стефан Стамболов" №1, тел.: 0747/80095, факс: 0747/80081, об\_razlog@bcmesta.bg

## ЗАПОВЕД

№РД 15-..572  
гр.Разлог, ..25..05..... 2018г.

На основание чл.129, ал.(2), във връзка с чл.110, ал.1, т.2 и чл.109, ал.1, т.2 от ЗУТ и Протокол на Общинския експертен съвет по устройство на територията №4 с Решение №3 от 10.05.2018год.

## ОДОБРЯВАМ:

ПОДРОБЕН УСТРОЙСТВЕН ПЛАН - ПР – план за изменение на регулацията в обхвата на ПИ 61813.757.185 и ПИ 61813.757.186 /част от УПИ IV и УПИ VI/, УПИ VIII, ПИ 61813.757.188 и ПИ 61813.757.195, кв.87 по плана на гр.Разлог, общ.Разлог и обособяване на ново УПИ VIII, ПИ 61813.757.140, ПИ 61813.757.141, кв.87 по плана на гр.Разлог, общ.Разлог с отреждане за „Жилищно строителство“, в устройствена зона „Жм“ – нискоетажно жилищно строителство, съгласно приложените чертежи – неразделна част към настоящата Заповед. Възложител: Иван Василев Попов и Община Разлог.

Заповедта се издава по реда на чл.128, ал.13 и влиза в сила на основание чл.132, ал.1, т.1 от ЗУТ.

**ИВАН К.ГЮРОВ**

Заместник Кмет по „ИПВ“ на Община Разлог  
/съгл.Заповед РД-15-1019/06.11.2015г./



Изготвил:

Диана Тренчева

Главен специалист в отдел ТСУ

Коор. с-ма БГС 2005 г.

# ПУП - ПЛАН ЗА РЕГУЛАЦИЯ


гр.Разлог

УПИ VIII, кв. 87, по РП на гр.Разлог, ПИ 61813.757.188, ПИ 61813.757.185,

общ.Разлог

ПИ 61813.757.186 и ПИ 61813.757.195 по КК на гр.Разлог

обл.Благоевград

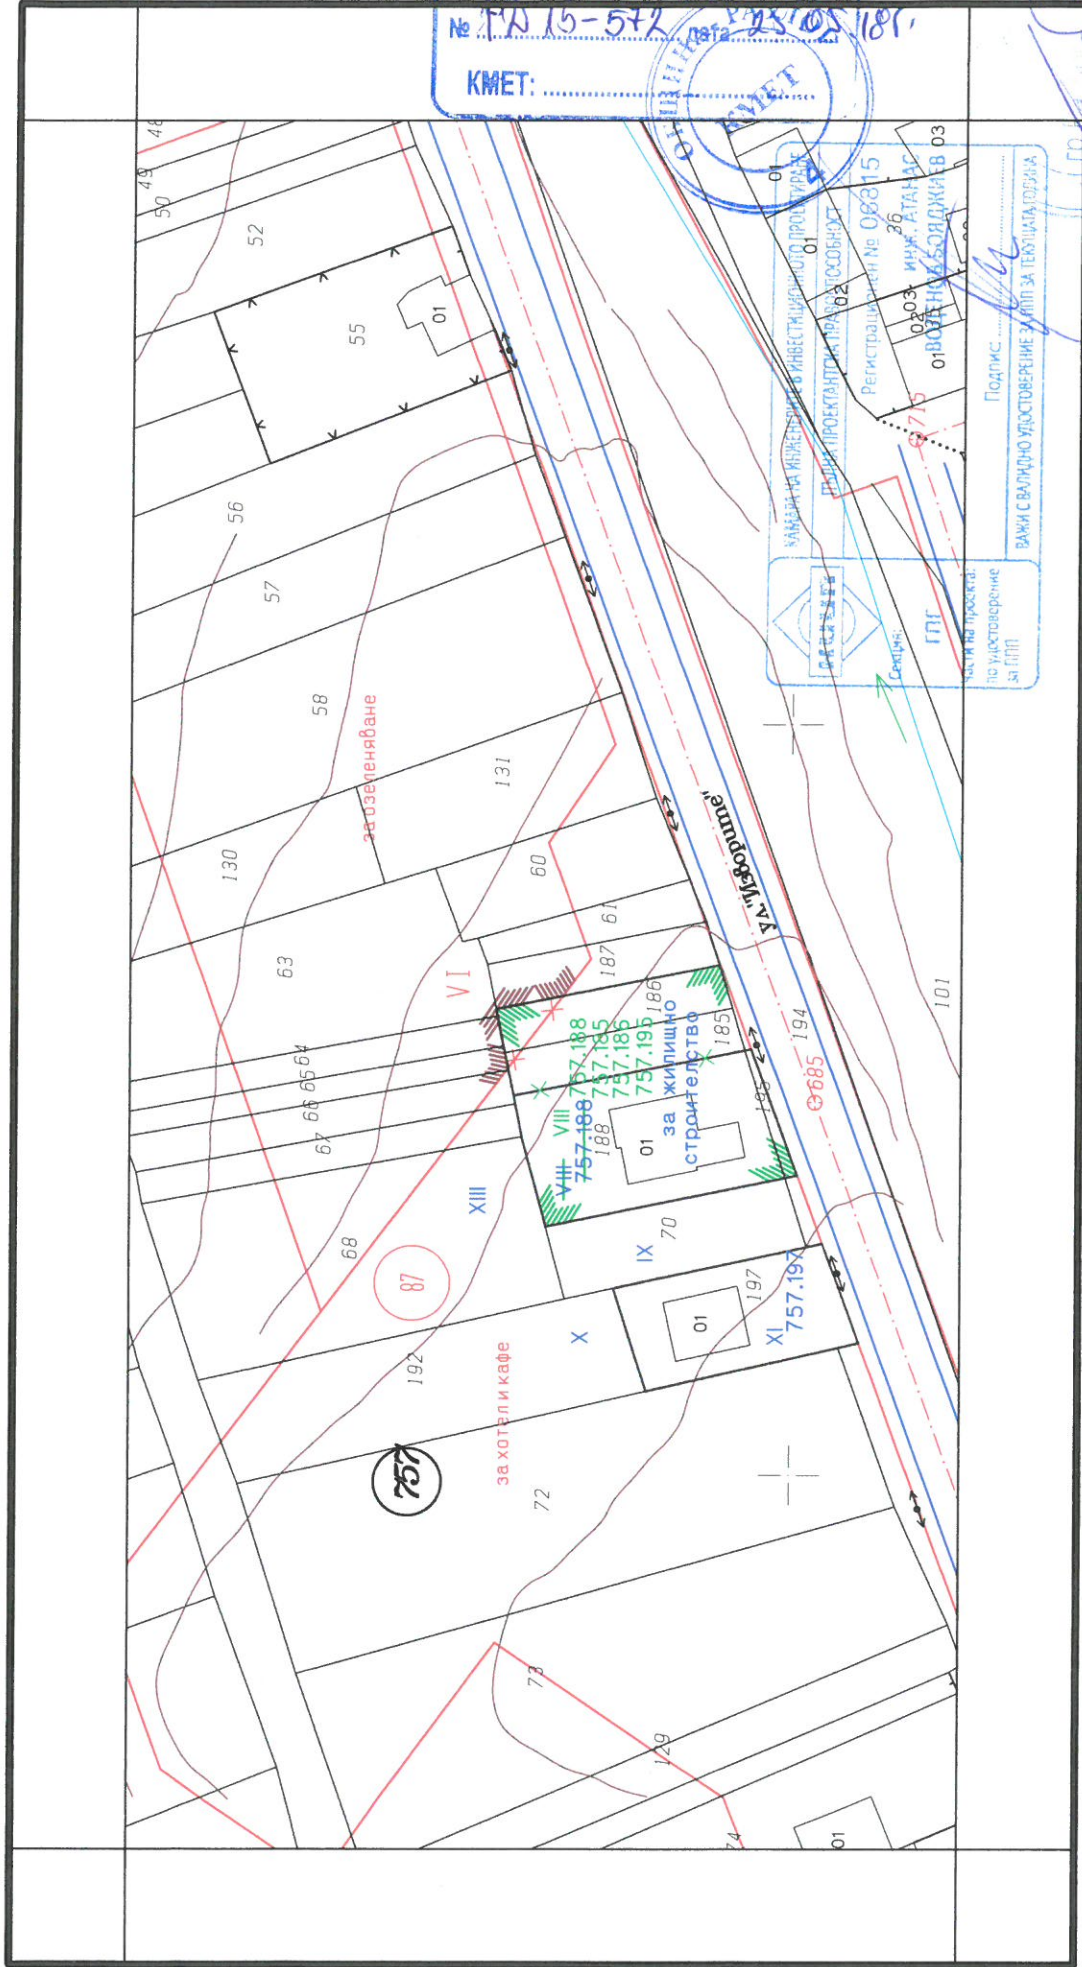

Възложител: Иван Василев Попов  
Април 2018г.

Изработил: Иван Василев Попов  
1:1000  
1 см = 10 м  
Основно сечение на релефа 1 м