



О Б Щ И Н А Р А З Л О Г

2760 Разлог, ул. "Стефан Стамболов" №1, тел.: 0747/80095, факс: 0747/80081, ob_razlog@bcmesta.bg

ЗАПОВЕД

№РД 15-...⁰¹⁵
гр.Разлог, ...^{04.01.}... 2019г.

На основание чл.129, ал.(2), във връзка с чл.110, ал.1, т.2, чл.109, ал.1, т.2 и чл.134, ал.1, т.1 от ЗУТ, Решение №128, Протокол №6 от 28.06.2018год. на Общински съвет – гр.Разлог и Протокол на Общинския експертен съвет по устройство на територията №15 с Решение №10 от 19.12.2018год.

ОДОБРЯВАМ:

ПОДРОБЕН УСТРОЙСТВЕН ПЛАН - ПР – – изменение на регулация за УПИ III, ПИ 61813.757.135, кв.87А по ПУП на Горен стопански двор - гр.Разлог, общ.Разлог, обособяване на нови УПИ XLVI, ПИ 61813.757.146, УПИ XLVII, ПИ 61813.757.147 и алея за осигуряване на достъп до УПИ IX, ПИ 61813.757.79 – между о.т.4 и о.т.6, кв.87А по ПУП на Горен стопански двор - гр.Разлог, общ.Разлог, в устройствена зона „Пл” – предимно производствена, съгласно приложените чертежи – неразделна част към настоящата Заповед. Възложител: Александър Христов Финдрин и Община Разлог.

Заповедта се издава по реда на чл.128, ал.13 и влиза в сила на основание чл.132, ал.1, т.1 от ЗУТ.

ИВАН К.ГЮРОВ


Заместник Кмет по „ИПВ” на Община Разлог
/съгл.Заповед РД-15-1019/06.11.2015г./

Изготвил:

Диана Тренчева

Главен специалист в отдел ТСУ

ПУП - ПУР И ПР

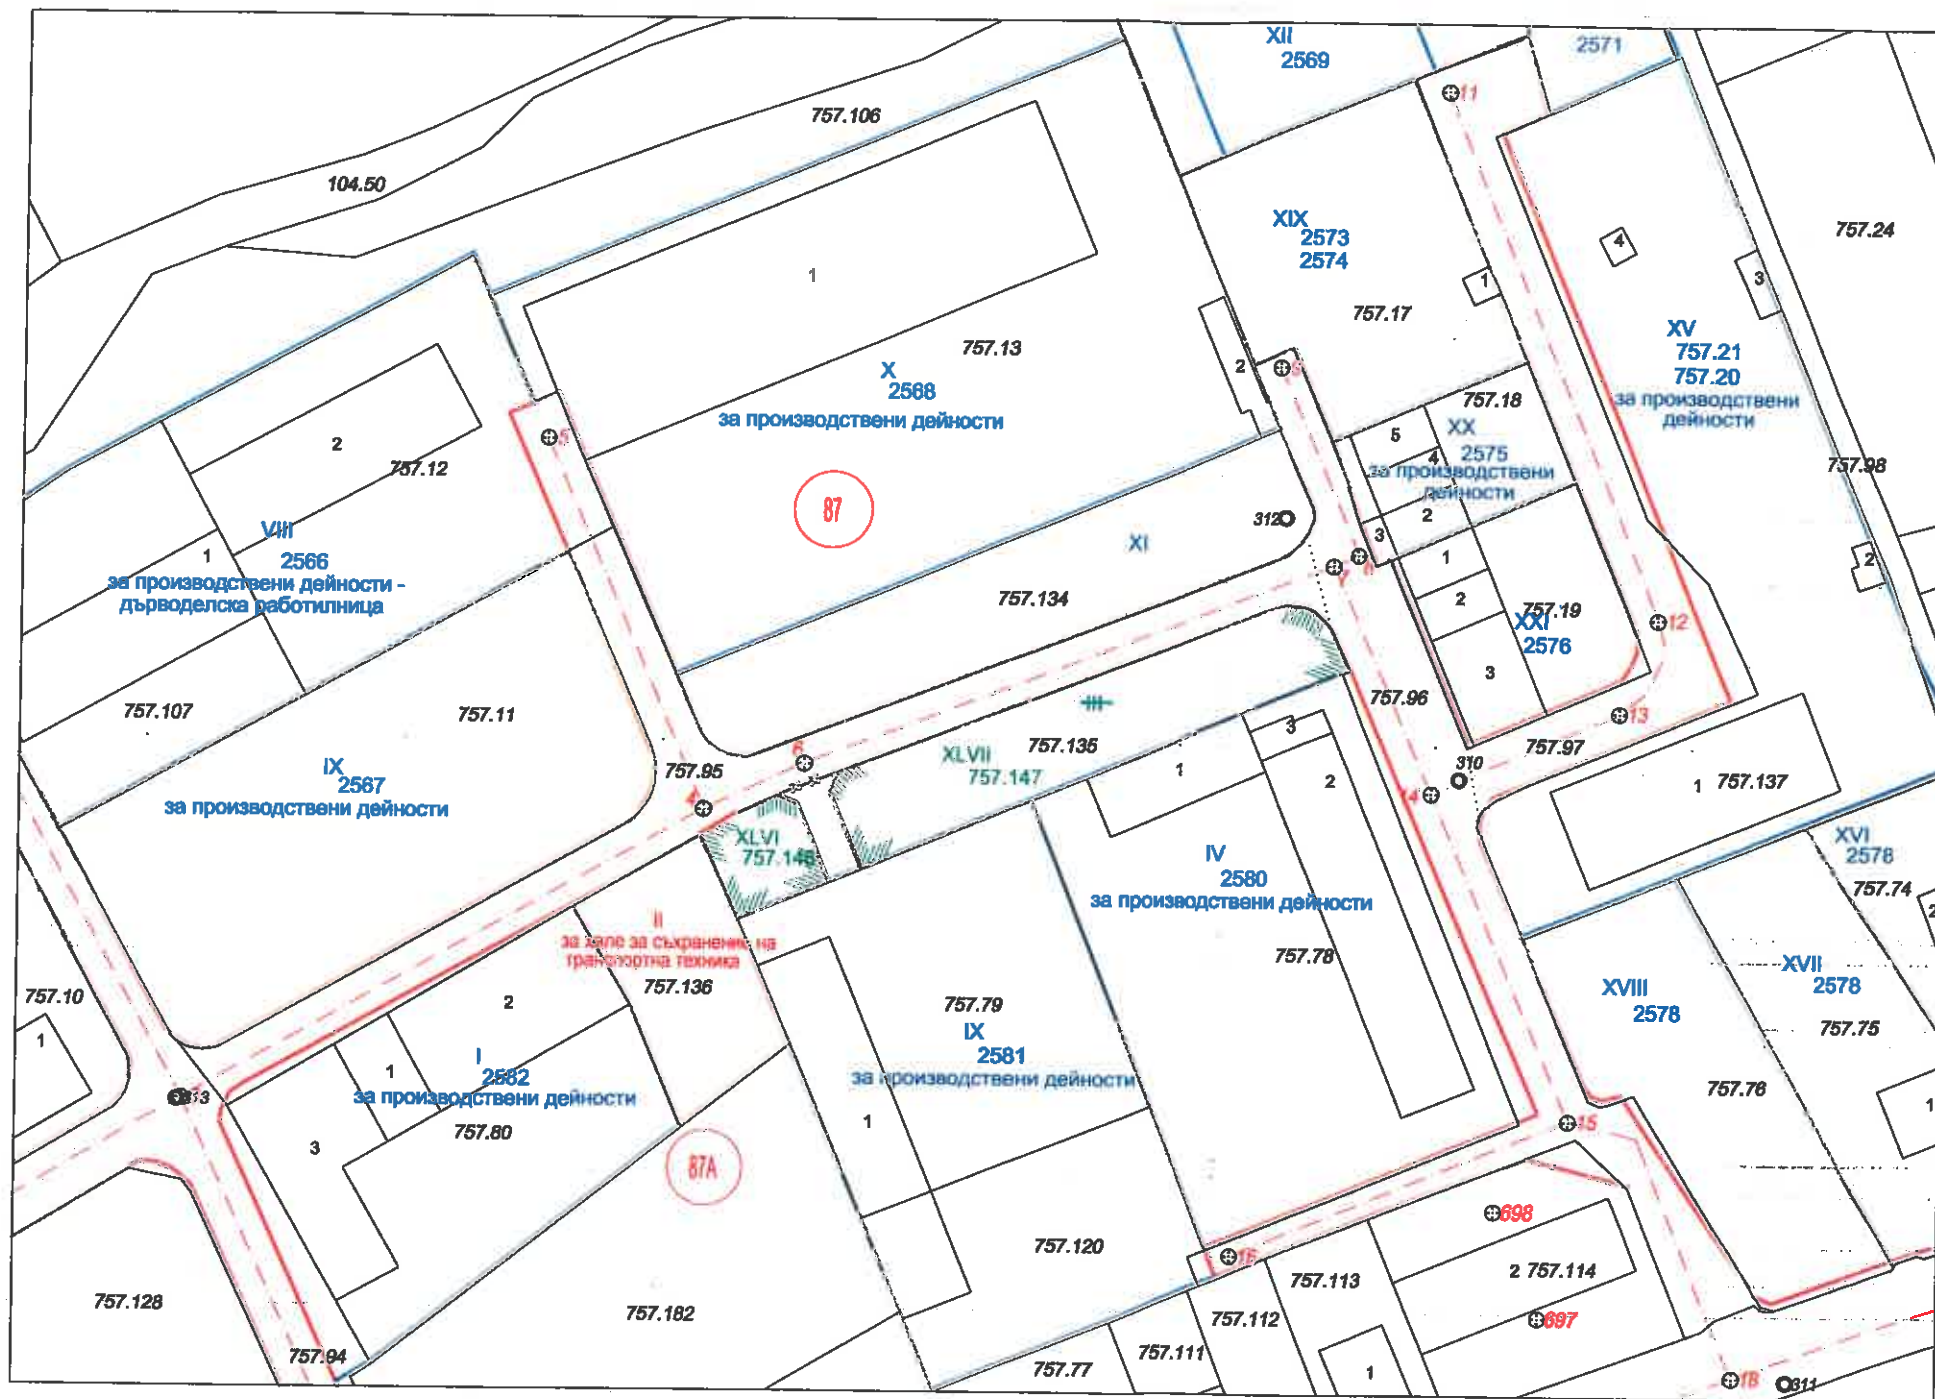

ЛЕГЕНДА:

- XXX81 Номер на парцел
- XXX81 Номер на променен пацел
- 81 Номер на имот от Кад.карта
- Граница на имот от Кад.карта
- Осови линии на улици
- Вътрешни и улични регулационни линии
- Отпаднали регулационни линии
- Нови регулационни линии

Площ на нов УПИ XLVI - 757.146 - 170 кв.м.
 Площ на нов УПИ XLVII - 757.147 - 844 кв.м.
 Площ на алея за достъп - 64 кв.м.



гр.Благоевград 2700
 ул.Тодор Александров 47, етаж №3, офис №7
 тел. 073/583434, 0887/476713
 e-mail: cadpro@abv.bg www.cadpro.bg

КАД ПРОЕКТ
 кадастър и регулация

ПРОЕКТАНТСКА ФИРМА:
 "КАД - ПРОЕКТ" ЕООД

ВЪЗЛОЖИТЕЛ:
 СОБСТВЕНИЦИТЕ

ОБЕКТ:
 ПУП - ПУР и ПР за образуване на алея за осигуряване на достъп до УПИ IX - 2581, между о.т. 4 и о.т. 6 в кв. 87А по ПУП на Горен стопански двор на гр. Разлог, и образуване на два нови УПИ XLVI и XLVII с отреджване за имот с идентификатор 757.146 от КК на гр. Разлог, УПИ XLVII с отреджване за имот 757.147 от КК на гр. Разлог

МЕСТОПОЛОЖЕНИЕ:
 гр. Разлог, община Разлог

ЧАСТ: ФАЗА: РП
 ГЕОДЕЗИЯ

ДАТА: ЮНИ 2018 г.

ЧЕРТЕЖ: МАЩАБ : 1:1000

ПУП - ПУР И ПР ЛИСТ: 1 / 1

ПРОЕКТАНТ ПО ЧАСТ ГЕОДЕЗИЯ:

инж. Димитър Иванов Рошков
 Заповед за вписване в АГКК №РД-15-80/03.10.2005г.
 Регистрационен номер в КИИП № 05604

