



# О Б Щ И Н А Р А З Л О Г

2760 Разлог, ул. "Стефан Стамболов" №1, тел.: 0747/80095, факс: 0747/80081, ob\_razlog@bcmesta.bg

## ЗАПОВЕД

№РД 15-..130...  
гр.Разлог, ...03.02.2020г.

С Решение №29, Протокол №4 от 27.12.2019год. на Общински съвет – гр.Разлог се разрешава на Община Разлог да изработи ПУП – ПР - изменение на план за регулация и план за изменение на уличната регулация ПУР между о.т. 47, о.т. 76, о.т. 79, о.т. 80, о.т. 81, о.т. 82 и о.т. 83 на улица „Черна река“; между о.т. 238, о.т. 142, о.т. 78 и о.т. 76 на улица „Опълченска“; между о.т. 75 и о.т. 76 на улица „Св. Св. Кирил и Методий“ по регулационния план на град Разлог с цел обособяване на ново кръгово кръстовище и нови улици от о.т. 47, о.т. 47а, о.т. 76а, о.т. 79а, о.т. 81а, о.т. 81 и о.т. 83 на улица „Черна река“; и нова между о.т. 76а, о.т. 76б, о.т. 79, о.т. 80, о.т. 81б и о.т. 81 на улица „Черна река“; между о.т. 238, о.т. 142, о.т. 78 и о.т. 76а на улица „Опълченска“; между о.т. 75 и о.т. 76а на улица „Св. Св. Кирил и Методий“ по регулационния план на град Разлог, община Разлог.

Приложено е Удостоверение №43/08.09.2016год. от Кмета на Община Разлог. Служебно по преписката е приложена извадка от действащ ПУП.

Със Заповед №РД 15-096 от 24.01.2020год. на Кмета на Община Разлог е разрешено изработване на проект за изменение на ПУП-ПР по реда на чл.124(а), ал.2 от ЗУТ. Представено е становище на Гл.архитект по чл.135, ал.4 от ЗУТ.

Проектът е разгледан и приет на заседание на ОЕСУТ с Протокол №2, Решение №26 от 29.01.2020год.

**С оглед на горната фактическа обстановка се установява от правна страна следното:**

Одобряването на проекта е от компетенциите на Кмета на Община Разлог на основани чл.129, ал.2 от ЗУТ.

Действащият ПУП е одобрен със Заповед № 19-0051 от 1990год.

Кадастралната карта е одобрена със Заповед №РД 18-33/15.05.2006г. на Изпълнителния Директор на АГКК.

Проектът е изработен при спазване на изискванията на Наредба №8/2001год. на МРРБ за обема и съдържанието на устройствените планове. Спазени са административнопроизводствените правила при издаване на акта – сезиране на административния орган от заинтересовани лица по чл.131, ал.2, т.1 със заявление, внесения проект е разглеждан и приет от ЕСУТ.

С оглед на гореизложените мотиви, събраните в хода на административното производство доказателства и на основание чл.129, ал.2 от ЗУТ, чл.134, ал.1, т.1, чл.115, ал.1, чл.103, ал.4, чл.110, ал.1, т.2 и чл.109, ал.1, т.2 от ЗУТ и Протокол №2, Решение №26 от 29.01.2020год. на ЕСУТ.

## ОДОБРЯВАМ:

ПОДРОБЕН УСТРОЙСТВЕН ПЛАН - ПР – изменение на план за регулация и план за изменение на уличната регулация ПУР между о.т. 47, о.т. 76, о.т. 79, о.т. 80, о.т. 81, о.т. 82 и о.т. 83 на улица „Черна река“; между о.т. 238, о.т. 142, о.т. 78 и о.т. 76 на улица „Опълченска“; между о.т. 75 и о.т. 76 на улица „Св. Св. Кирил и Методий“ по регулационният план на град Разлог с цел обособяване на ново кръгово кръстовище и нови улици от о.т. 47, о.т. 47а, о.т. 76а, о.т. 79а, о.т. 81а, о.т. 81 и о.т. 83 на улица „Черна река“; и нова между о.т. 76а, о.т. 76б, о.т. 79, о.т. 80, о.т. 81б и о.т. 81 на улица „Черна река“; между о.т. 238, о.т. 142, о.т. 78 и о.т. 76а на улица „Опълченска“; между о.т. 75 и о.т. 76а на улица „Св. Св. Кирил и Методий“ по регулационния план на град Разлог, община Разлог, в устройствена зона „Жм“, съгласно приложените чертежи – неразделна част към настоящата Заповед. Възложител: Община Разлог.

Заповедта и одобреният проект за изменение на плана за регулация да се публикуват на интернет страницата на Община Разлог на основание 129, ал.5 от ЗУТ.

Заповедта се издава по реда на чл.128, ал.13 и влиза в сила на основание чл.132, ал.1, т.1 от ЗУТ.

**ИВАН К. ГИОРОВ**


Заместник Кмет по „ИПВ“ на Община Разлог  
/съгл. Заповед РД-15-1201/13.11.2019г./



Изготвил:

Диана Тренчева

Главен специалист в отдел ТСУ

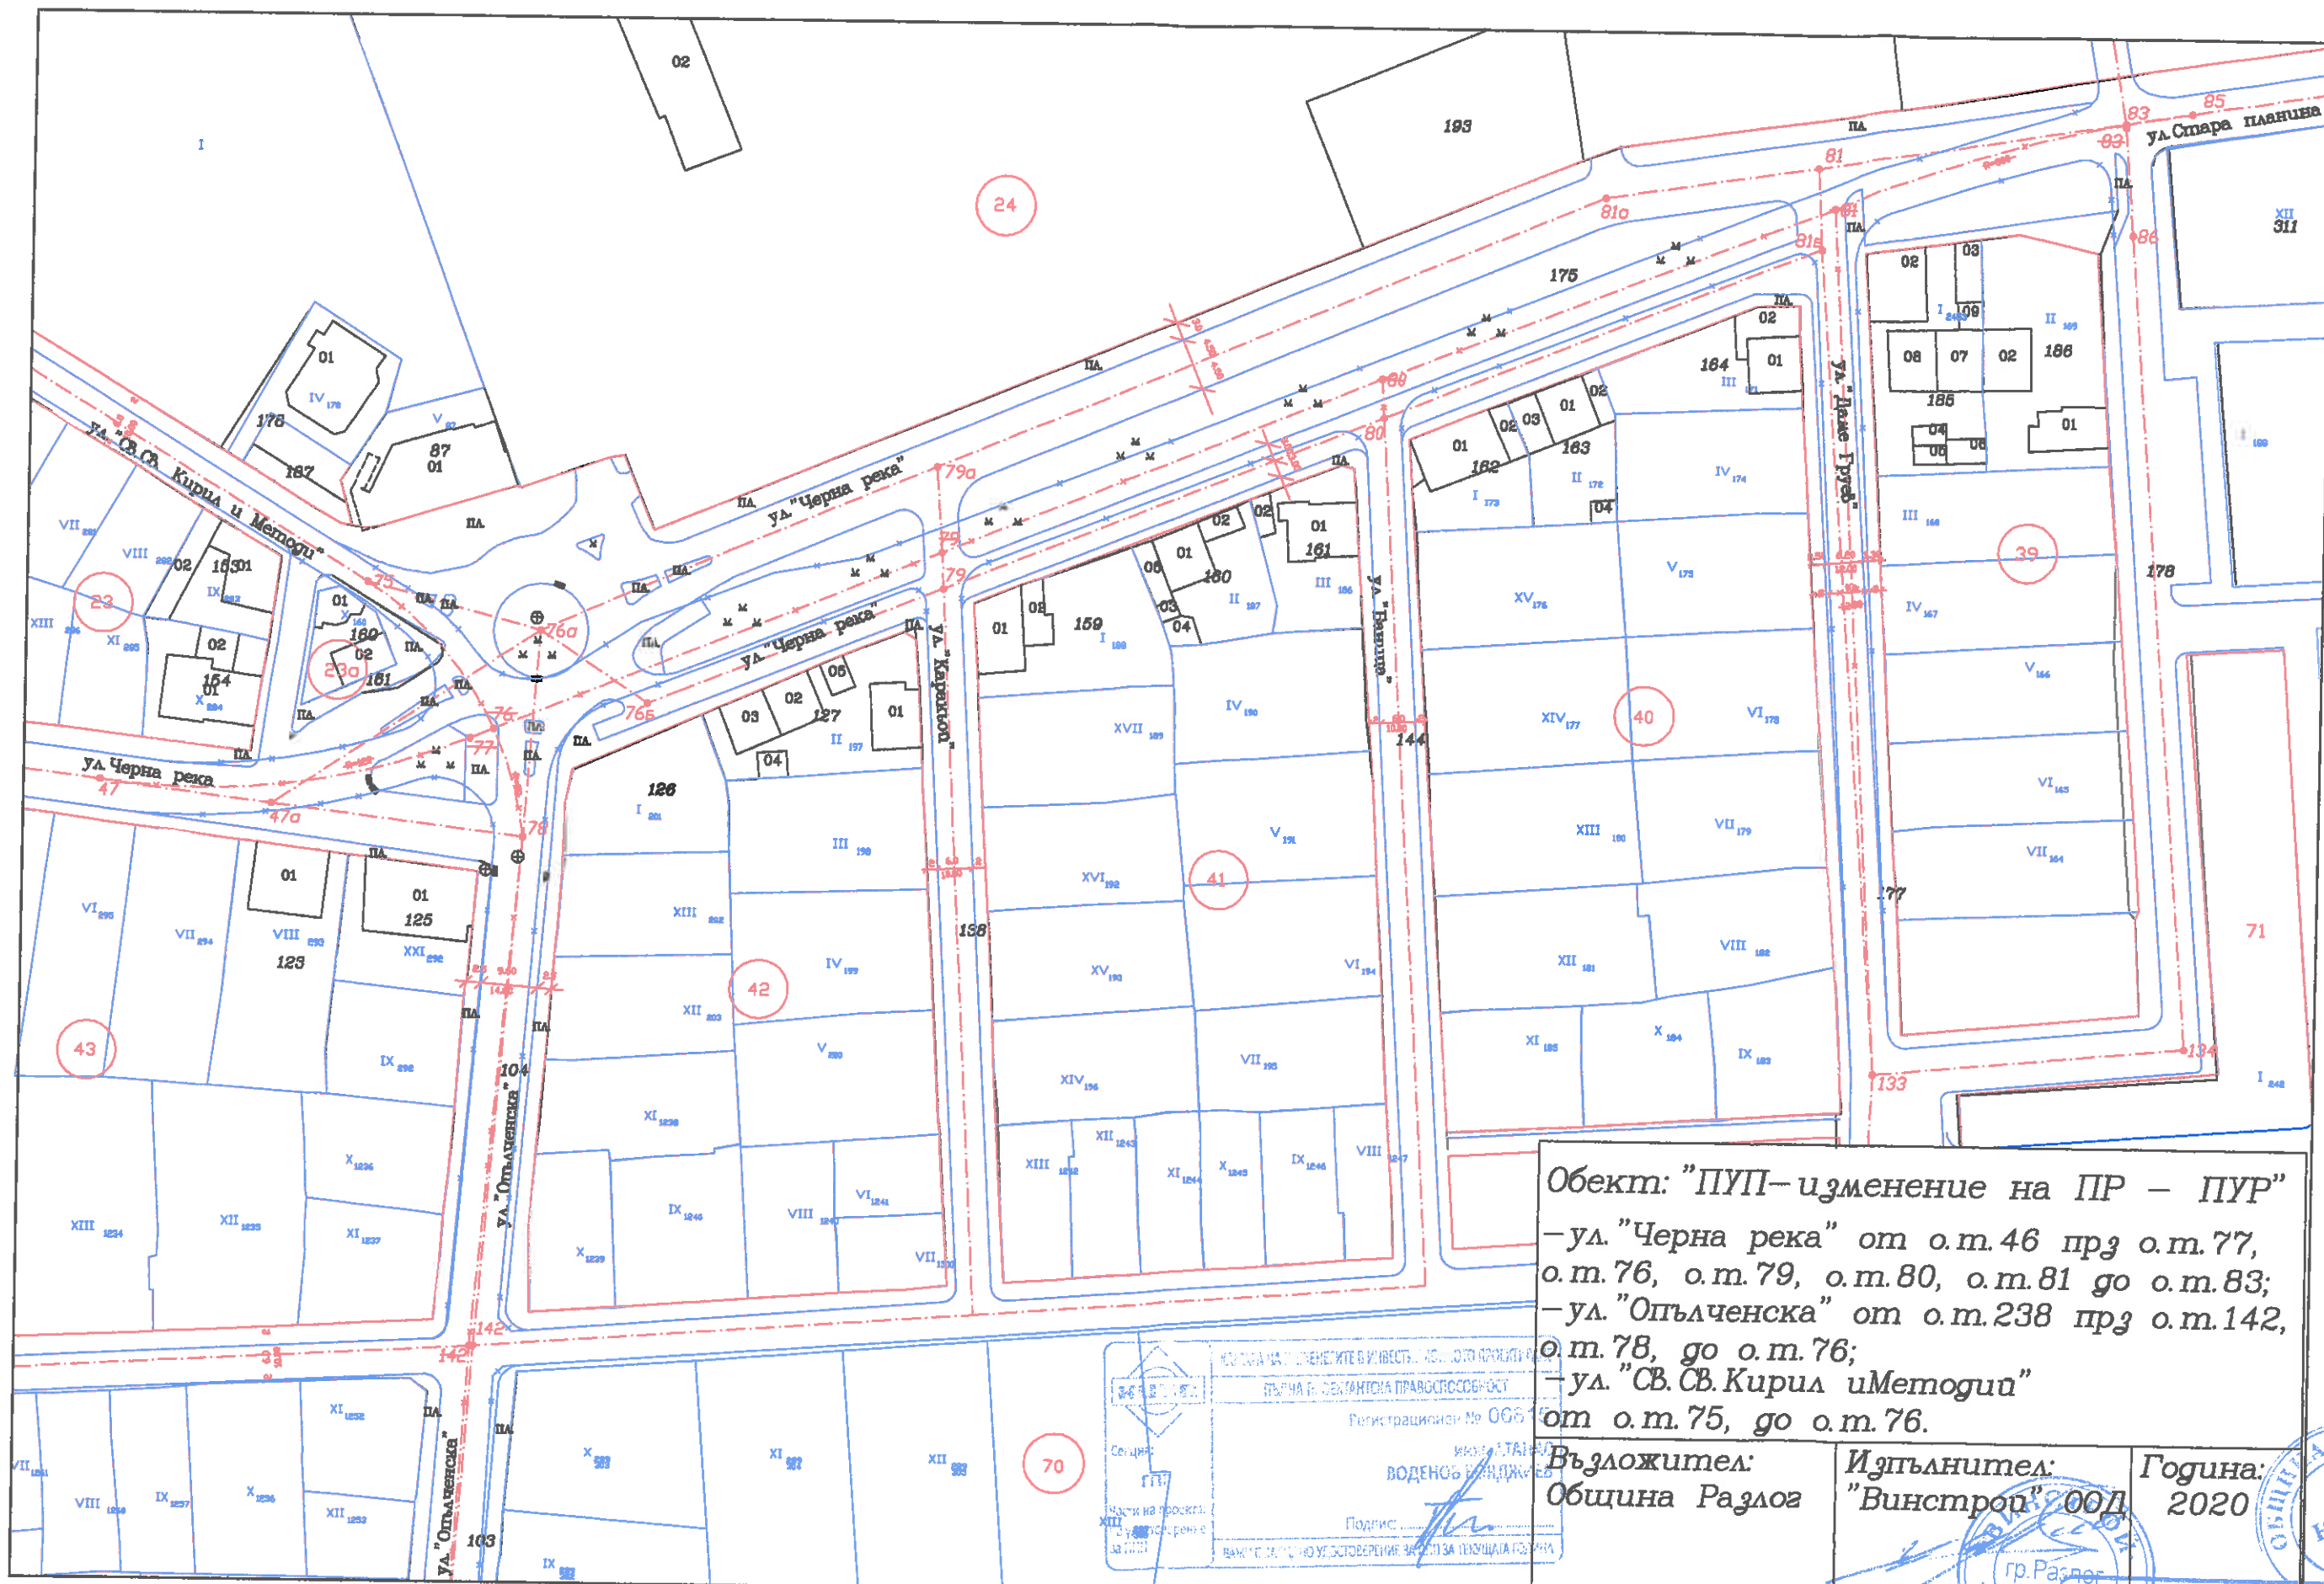

Обект: "ПУП-изменение на ПР - ПУР"  
 - ул. "Черна река" от о.т. 46 прз о.т. 77,  
 о.т. 76, о.т. 79, о.т. 80, о.т. 81 до о.т. 83;  
 - ул. "Опълченска" от о.т. 238 прз о.т. 142,  
 о.т. 78, до о.т. 76;  
 - ул. "Св. Св. Кирил и Методий"  
 от о.т. 75, до о.т. 76.

Възложител:  
 Община Разлог

Изпълнител:  
 "Винстрой" ООД

Година:  
 2020

КАДАСТЪР НА НЕДВИЖНОСТТА

РЕГИСТРАЦИЯ НА ПЪТНАТА ПРАВОСПОСОБНОСТ

Регистрационен № 006

Секция: ГП

Масштаб на проекта: 1:500

Удостоверение за издаване на проект

Подпис: [Signature]

ВАЖНО: ЗАКОННО УДОСТОВЕРЕНИЕ ЗА ИЗДАВАНЕ НА ПРОЕКТА

ОБЩИНА - РАЗЛОГ

КМЕТ

гр. Разлог

ОДОБРЕН СЪО ЗА СВЕД.

НА КМЕТА НА ОБЩИНА РАЗЛОГ

№ ПД 15-130, дата: 03.02.2020г.

КМЕТ: